





## PLANTA 1ª VIVIENDA: 6

- Sup. construida 128,54 m<sup>2</sup>
- Sup. útil 89,57 m<sup>2</sup>
- Sup. patio 15,21 m<sup>2</sup>

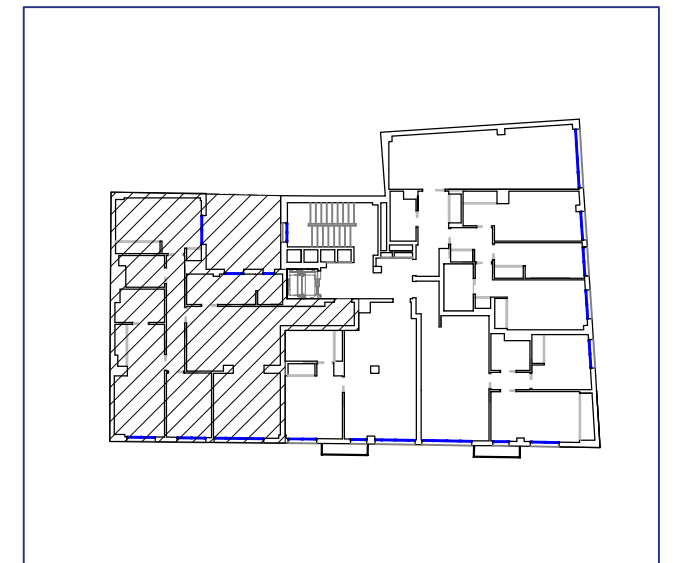

LA INFORMACIÓN DEL PRESENTE PLANO ES ORIENTATIVA Y ESTÁ SUJETA A MODIFICACIONES DERIVADAS DEL PROYECTO DE EJECUCIÓN Y DE SU CONSTRUCCIÓN

TODO EL MOBILIARIO, INCLUIDO EL DE LA COCINA, ES MERAMENTE DECORATIVO

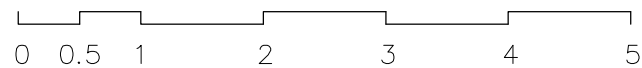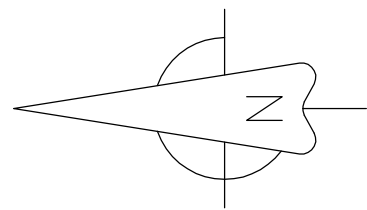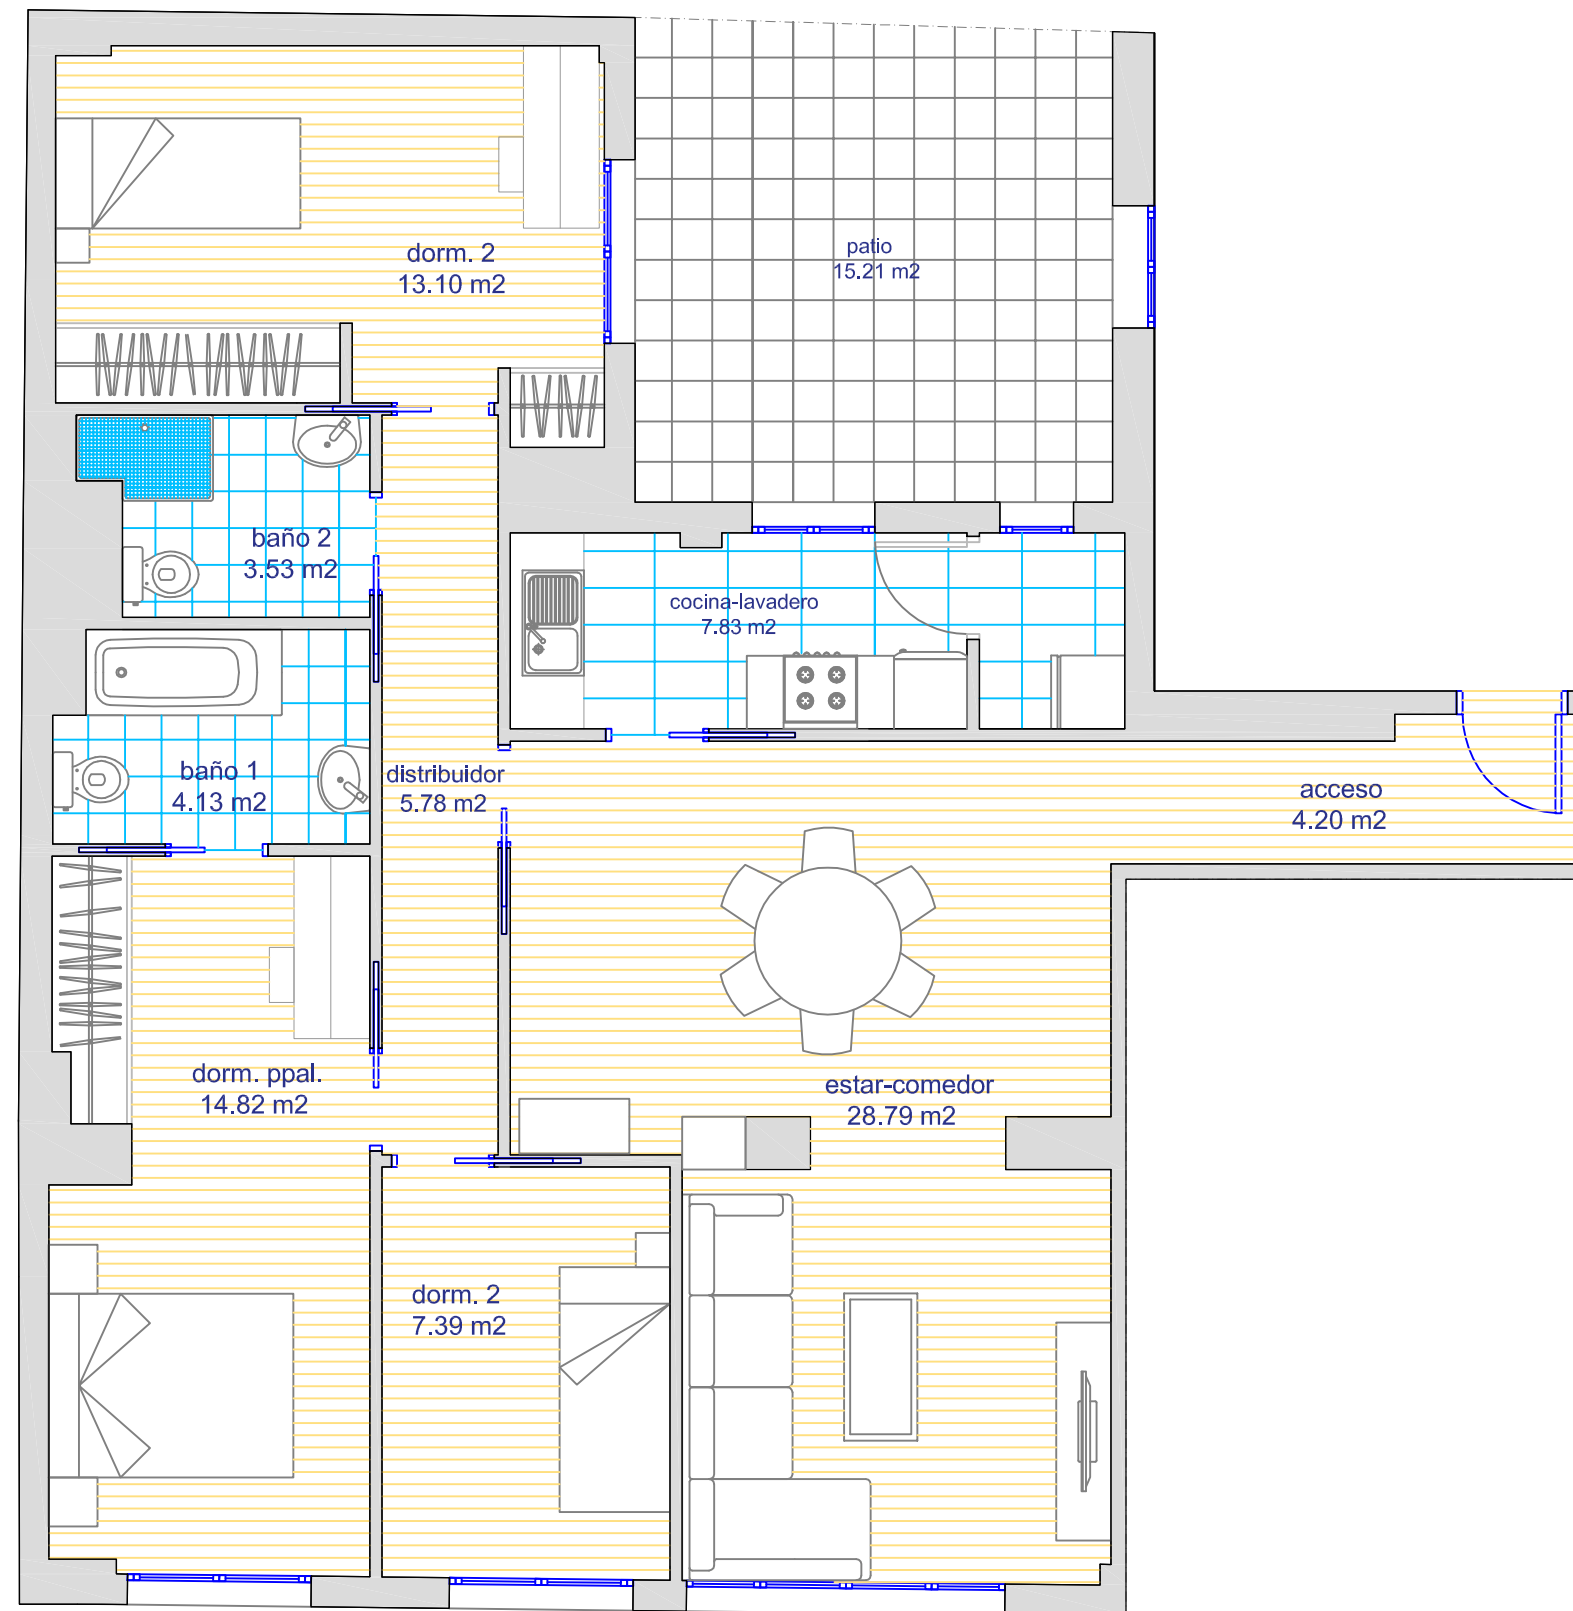

# Edificio de 20 viviendas con garaje

## C/ Francisco Moreno Usedo 27, Valencia

cerquia

Tlfno: 96 080 03 66  
comercial@cerquia.com  
www.cerquia.com