



## PLANTA BAJA VIVIENDA: 1

- Sup. construida 119,91 m<sup>2</sup>
- Sup. útil 85,80 m<sup>2</sup>

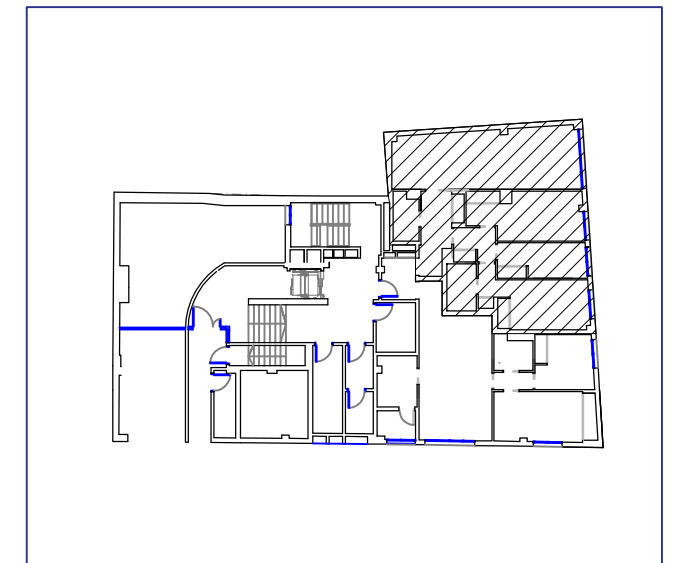

LA INFORMACIÓN DEL PRESENTE PLANO ES ORIENTATIVA Y ESTÁ SUJETA A MODIFICACIONES DERIVADAS DEL PROYECTO DE EJECUCIÓN Y DE SU CONSTRUCCIÓN

TODO EL MOBILIARIO, INCLUIDO EL DE LA COCINA, ES MERAMENTE DECORATIVO

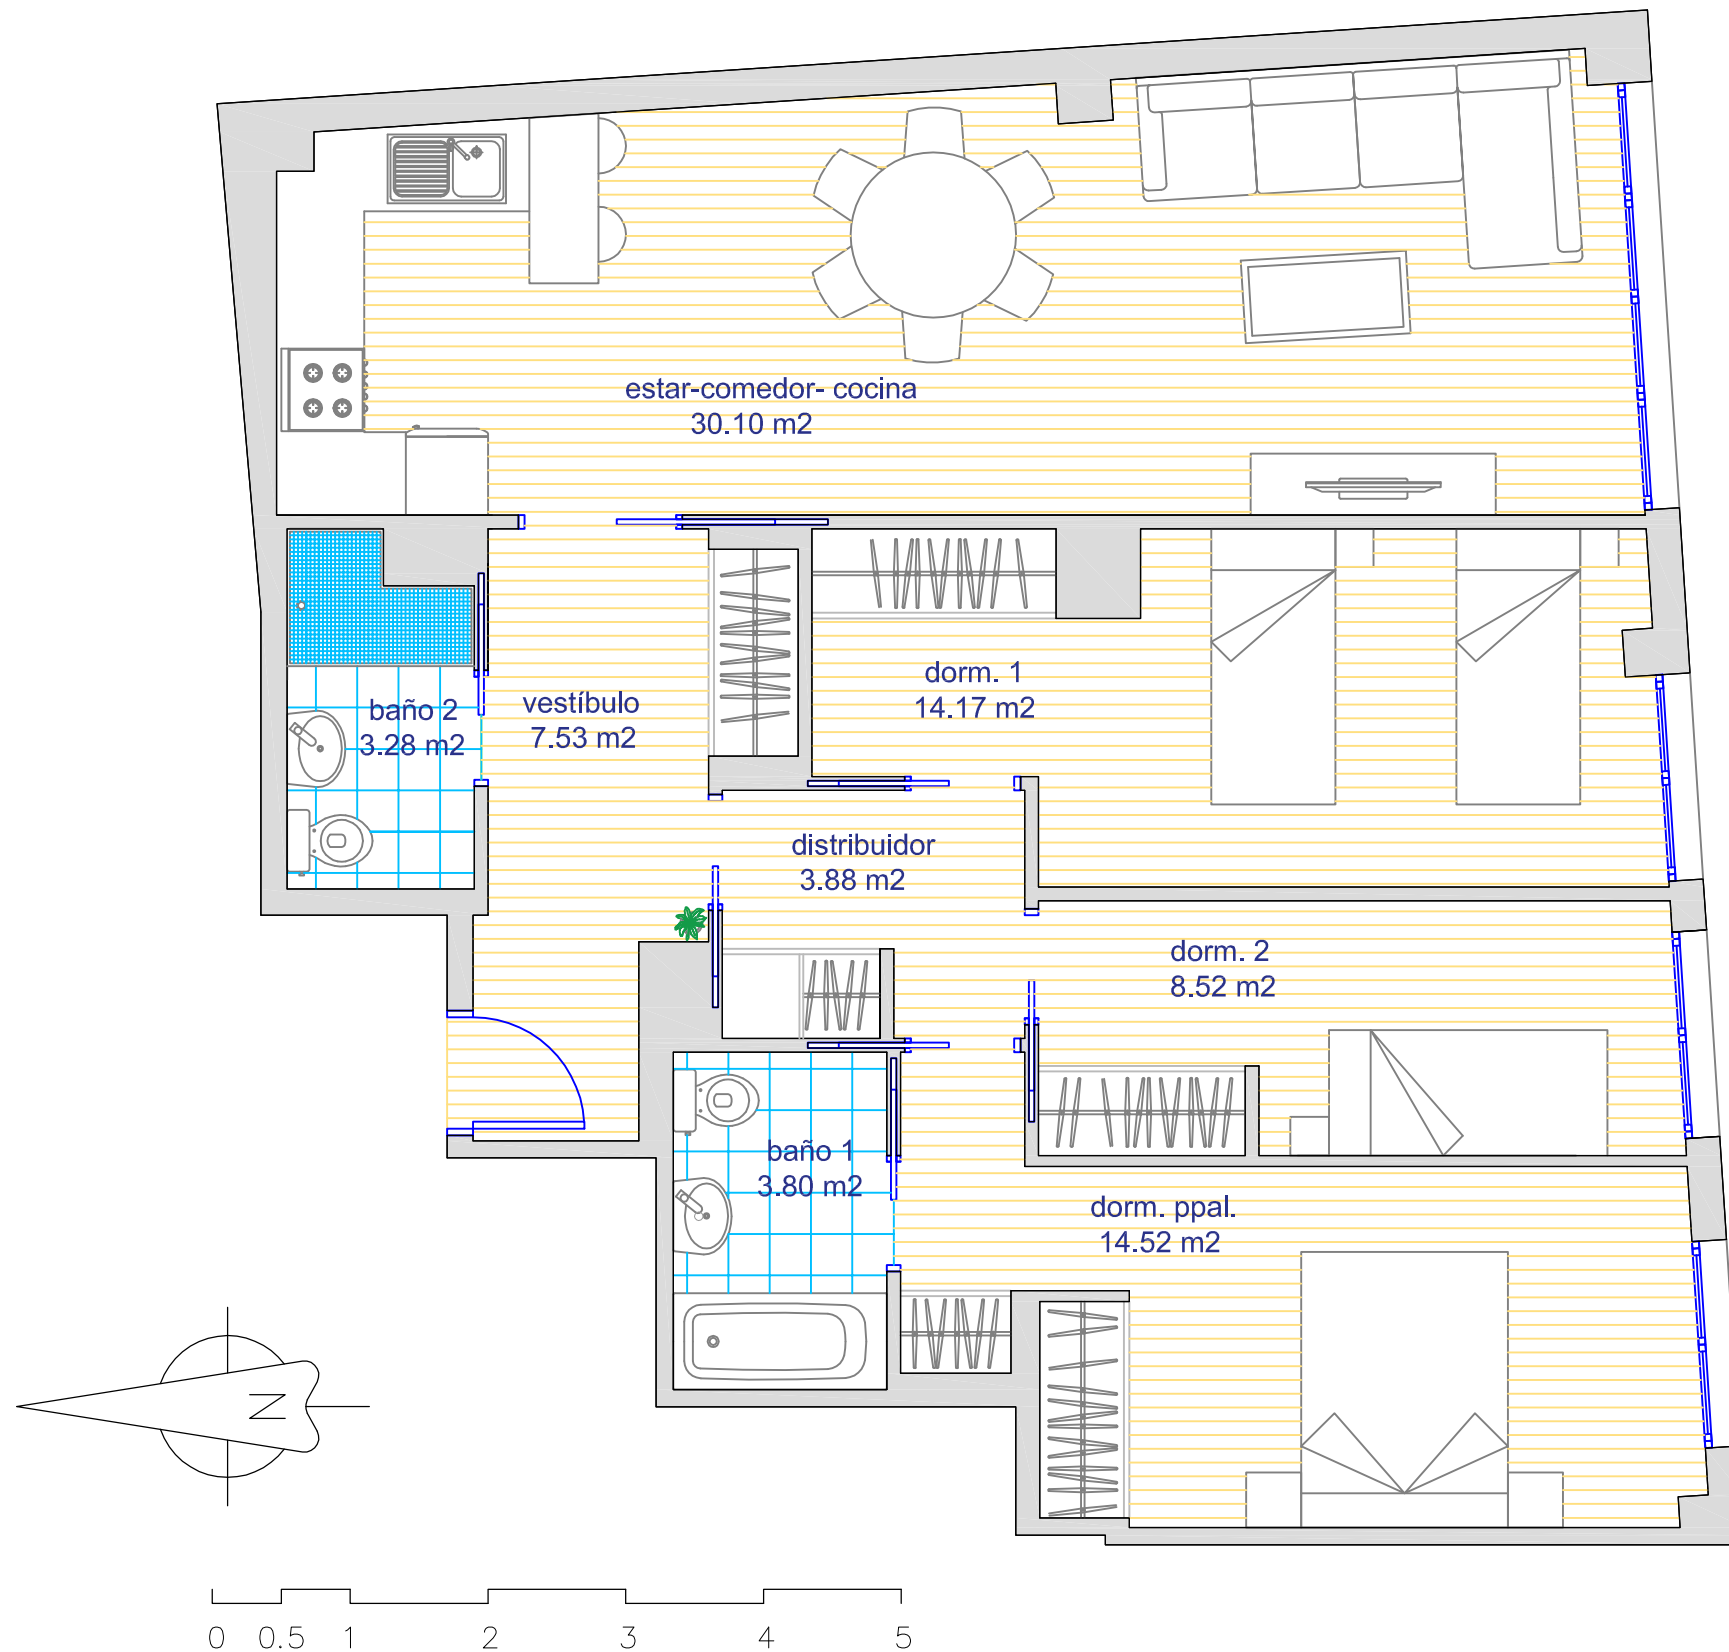

**Edificio de 20 viviendas con garaje**  
C/ Francisco Moreno Usedo 27, Valencia

**cerquia**

Tlfn:96 080 03 66  
comercial@cerquia.com  
www.cerquia.com