
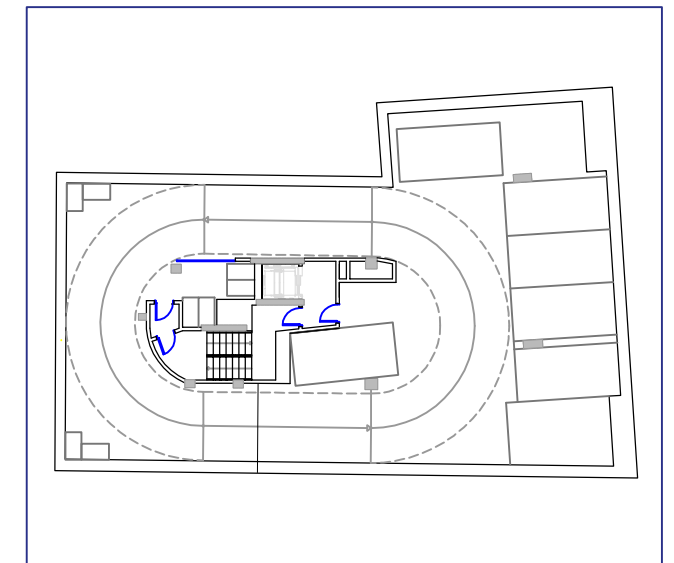


SÓTANO -1

- Nº PLAZAS COCHE: 7 Ud.
- Nº PLAZAS BICICLETA: 8 Ud.

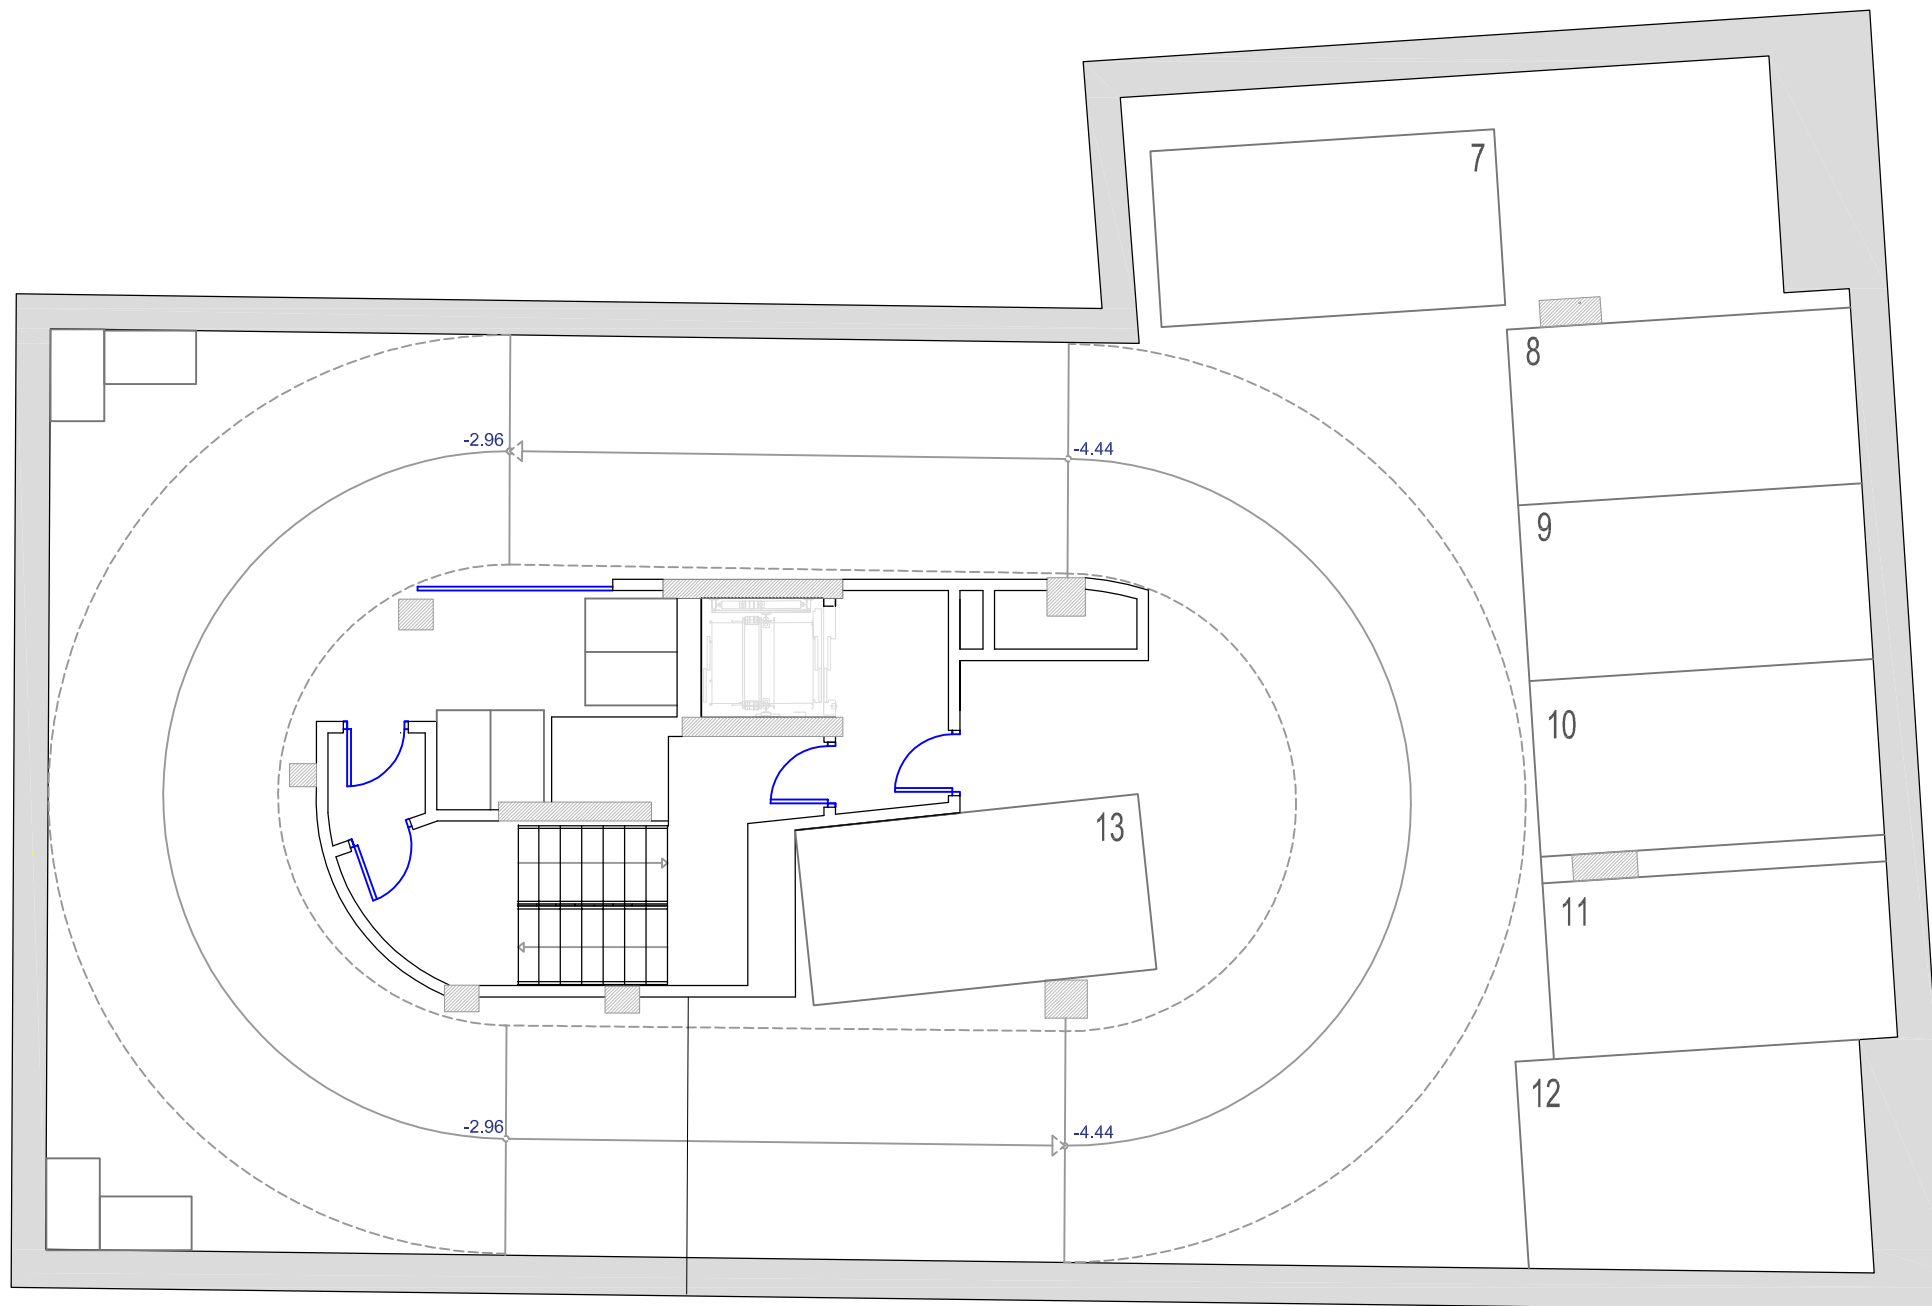

LA INFORMACIÓN DEL PRESENTE PLANO ES ORIENTATIVA Y ESTÁ SUJETA A MODIFICACIONES DERIVADAS DEL PROYECTO DE EJECUCIÓN Y DE SU CONSTRUCCIÓN

Edificio de 20 viviendas con garaje
C/ Francisco Moreno Usedo 27, Valencia

cerquia

Tlfn: 96 080 03 66
comercial@cerquia.com
www.cerquia.com